


GRÜNFLÄCHEN WEST + NORD	= 1.945 m²
GRÜNFLÄCHEN SÜD	= 350 m²
SUMME	= 2.295 m²
BAUPLATZFLÄCHE	= 10.980 m²
ÜBERBAUTE FLÄCHE	= 10.980 - 2.295 = 8.685 m²
GRZ II =	8.685 / 10.980 = 0,79

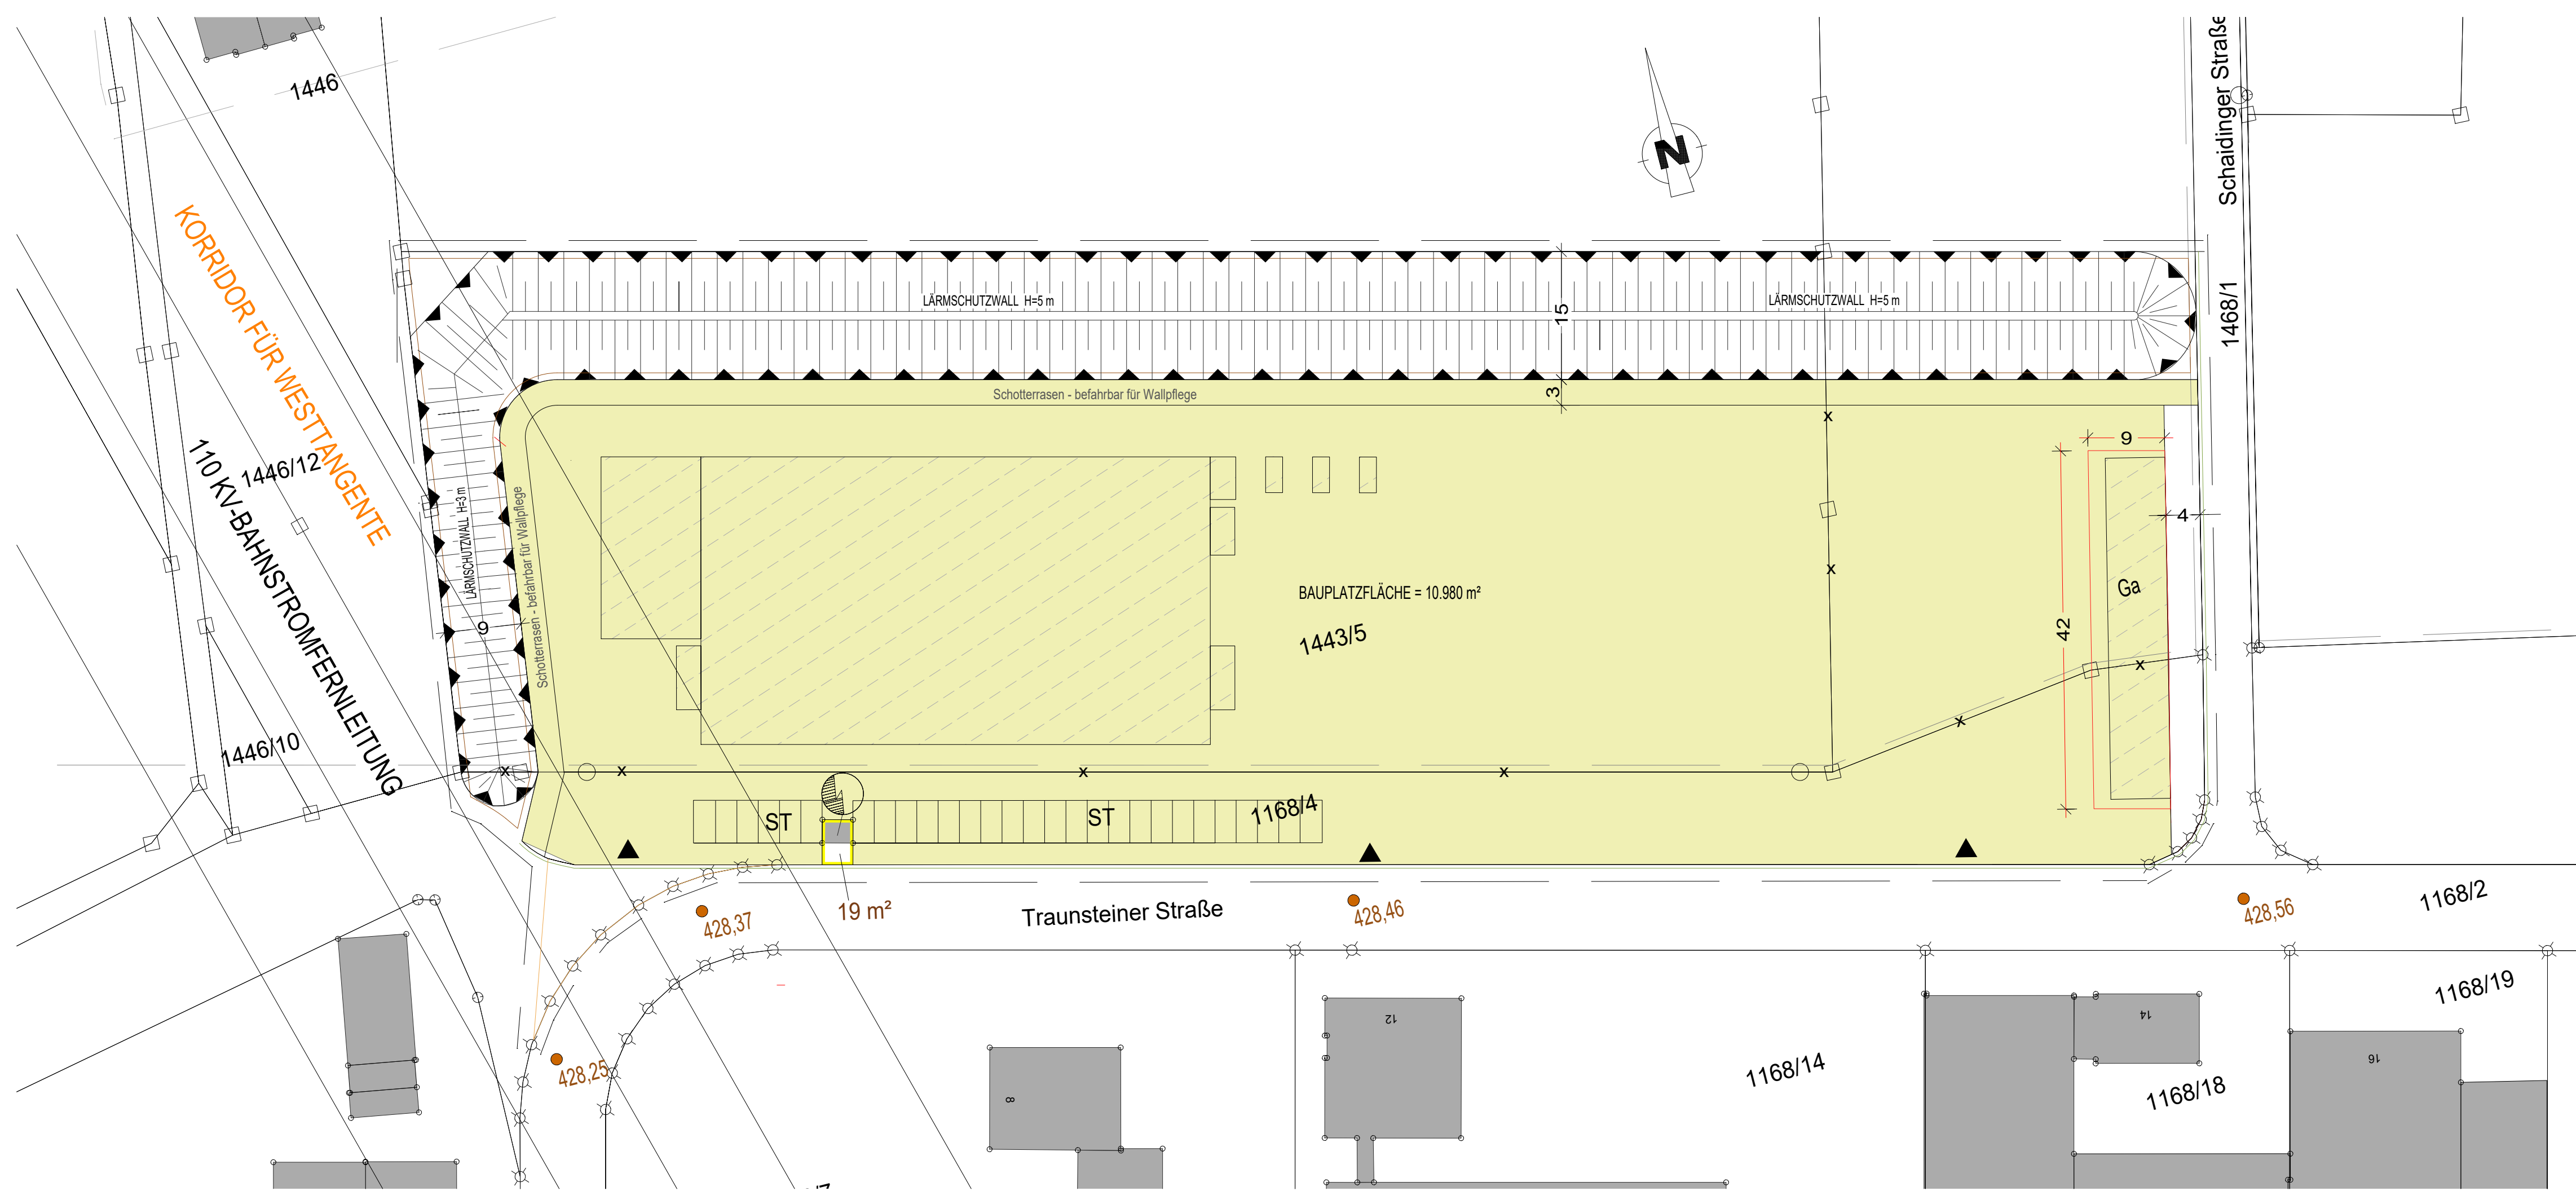

Bauvorhaben	Neubau einer Halle mit Büro in 83395 Freilassing, Traunsteiner Straße Gemarkung Freilassing, Flur-Nr. 1443/5	___ Fertigung
Bauherr	Teisenbergstrasse 7 83395 Freilassing Tel.: 08654 491-0 Fax: 08654 3378	
Max Aicher Staufenstrasse GmbH & Co.KG		
Grundstückseigentümer	Teisenbergstrasse 7 83395 Freilassing Tel.: 08654 491-0 Fax: 08654 3378	
Max Aicher GmbH & Co.KG		
Planung	Teisenbergstrasse 7 83395 Freilassing Tel.: 08654 491-0 Fax: 08654 3378	
Dipl.-Ing. Max Aicher Regierungsbaumeister		
Bauvorlage	Datum 21.11.2024	
Planinhalt	LAGEPLAN GRZ II NACHWEIS	Plannummer E_DANKL-01 Maßstab 1:500
Nachbarn:		
Flur-Nr. 1168/4	Stadt Freilassing Münchener Straße 15 83395 Freilassing	Flur-Nr. 1446/12 Schinagel-Rehrl Christine Schaidinger Straße 32 83395 Freilassing
Flur-Nr. 1443	Kammr Michael Schaidinger Straße 25 83395 Freilassing	Flur-Nr. 1468 Max-Aicher-Bau GmbH & Co.KG Traunsteiner Straße 21 83395 Freilassing
Flur-Nr. 1446	Schinagel-Rehrl Christine Schaidinger Straße 32 83395 Freilassing	
Genehmigungsvermerke		