




# SOZIALE STADT FREILASSING PROGRAMMGEBIET MITTERFELD

## Abgrenzung des Sanierungsgebietes

## Vorschlag zur Gebietsabgrenzung

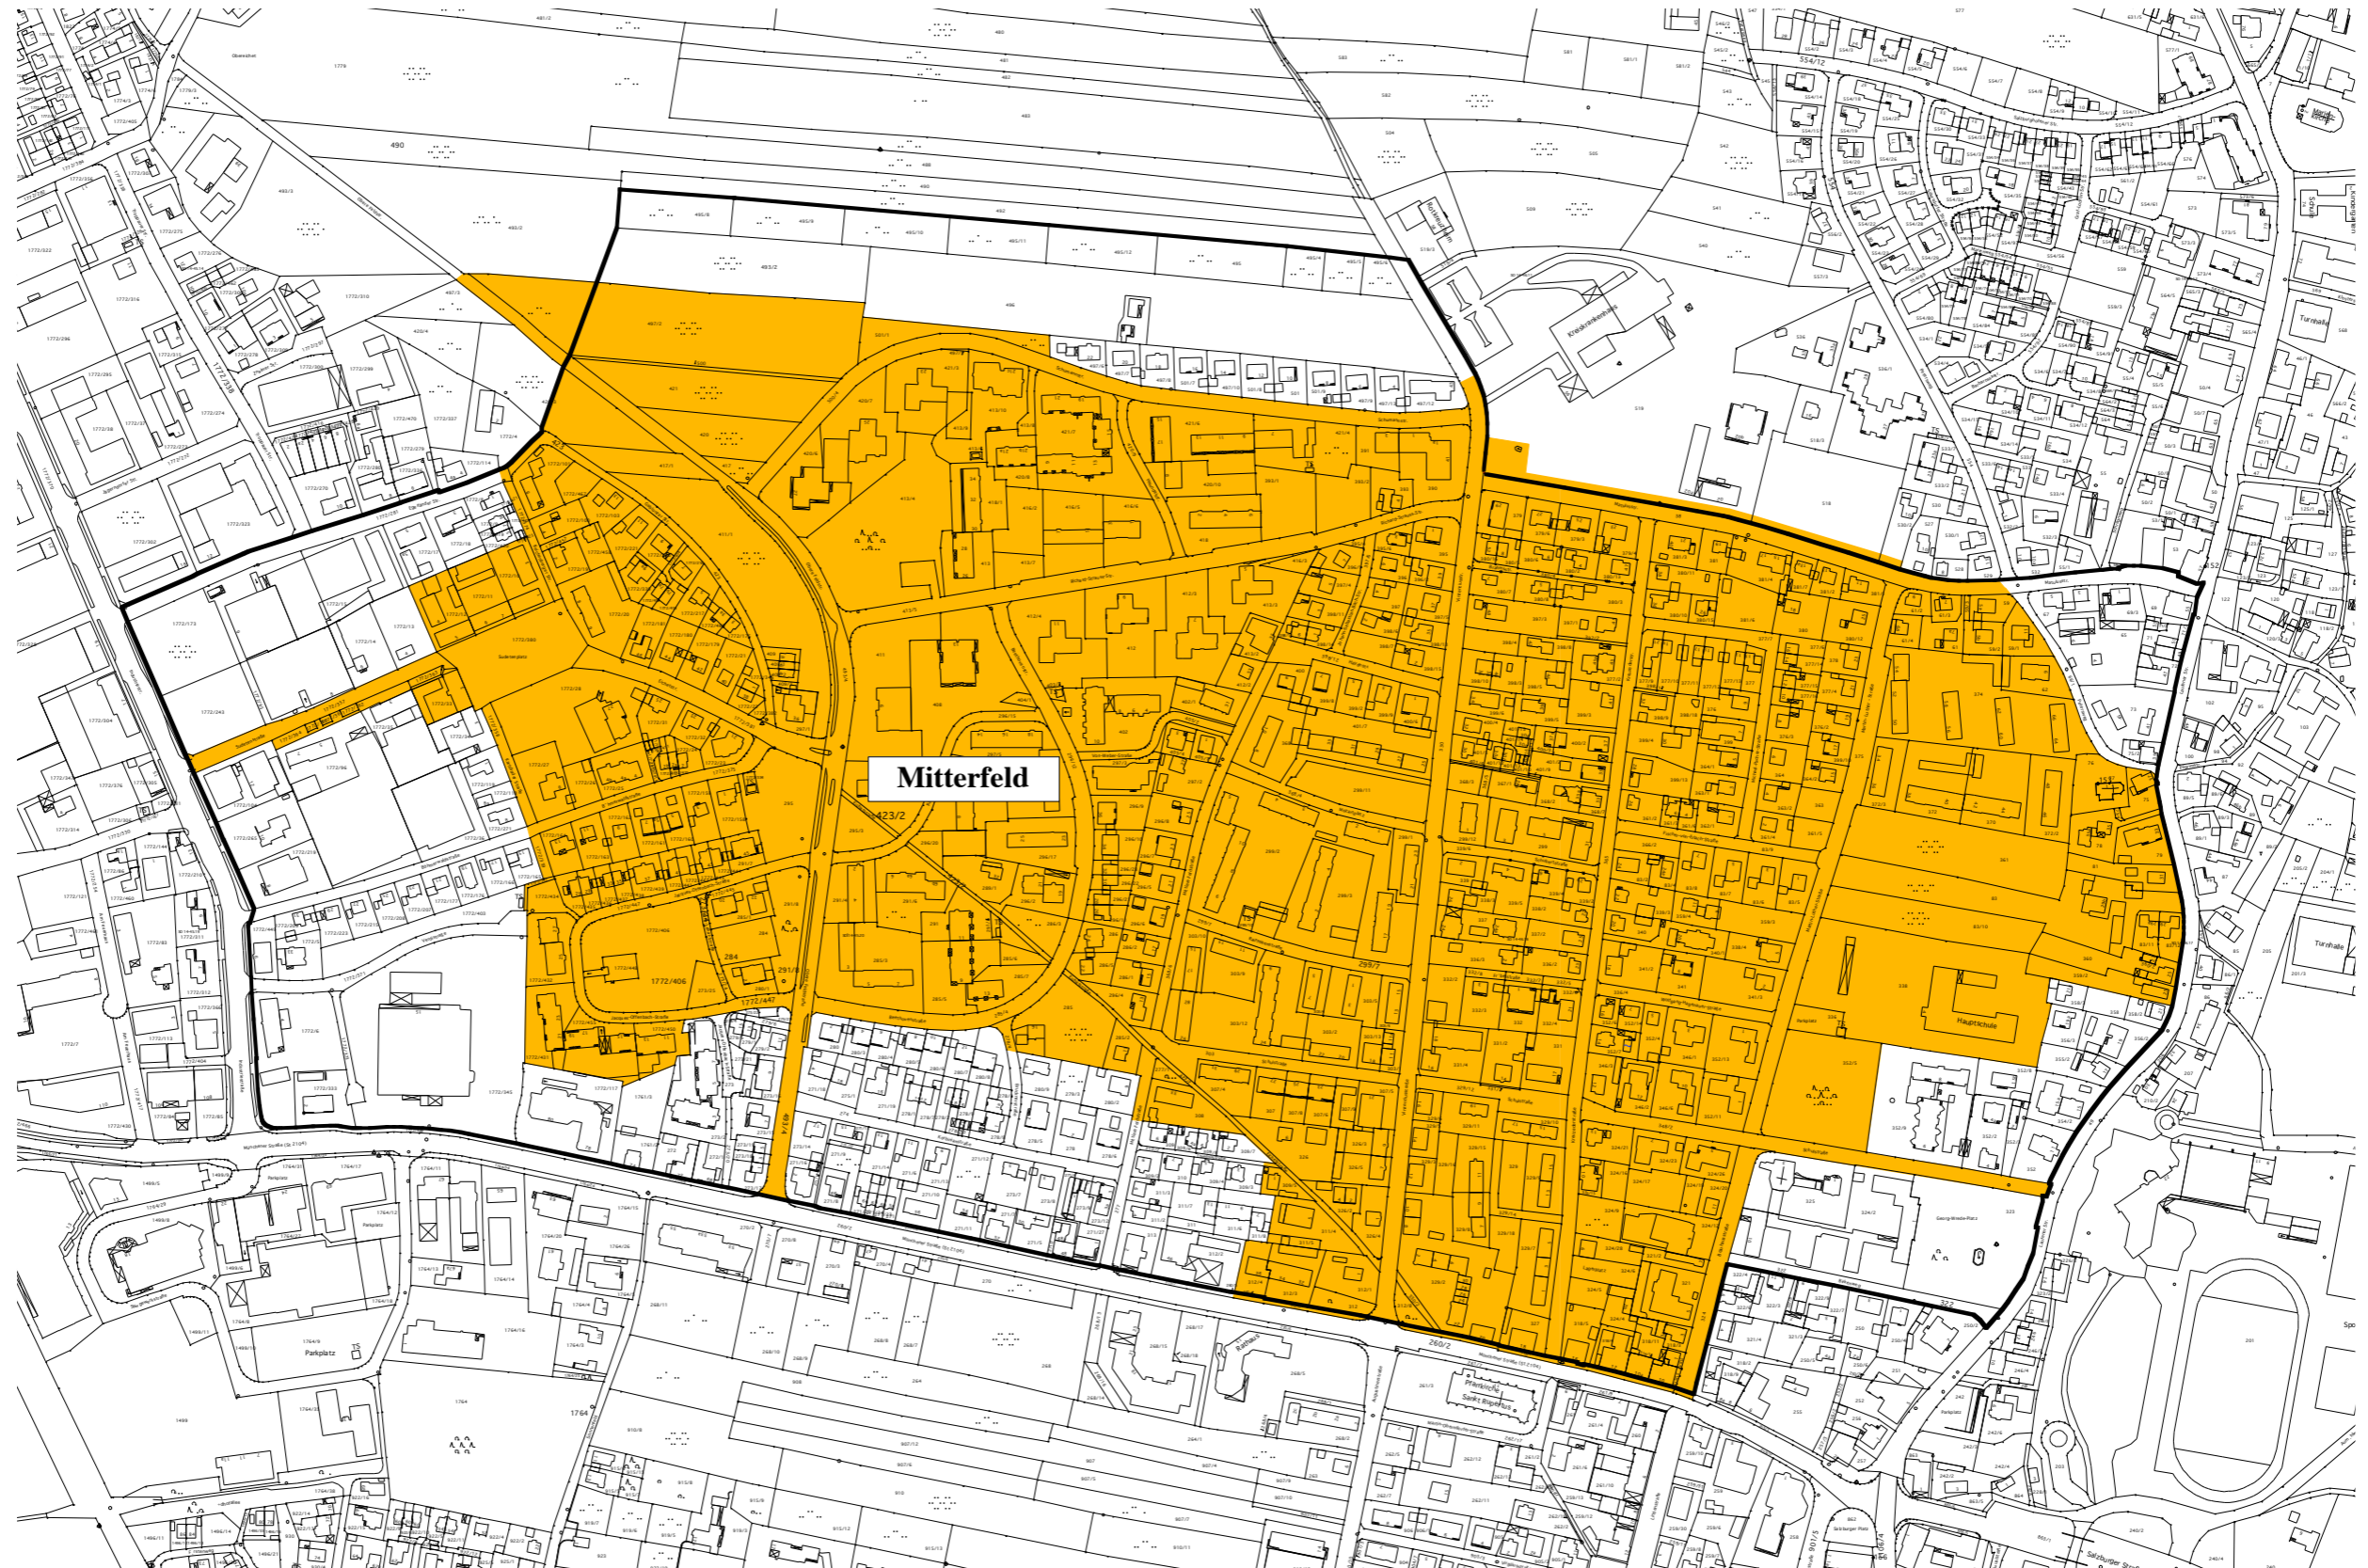

-  Umgriff Untersuchungsgebiet
-  Umgriff Sanierungsgebiet

Stand 05.2006



**Wirtschaft Umwelt Trends**

Dr. Th. Texter + Dipl.-Ing. G.H.Hofmann  
Bauerstraße 18  
80796 München  
T: 089-2713353 + 2913734  
F: 2713353 + 225587  
e-mail: g.h.hofmann@web.de