



NORDANSICHT VON MÜNCHENER STRASSE

Haus 1
HHW 419.40

Haus 2



SÜDANSICHT HAUS 1+2

Haus 1

Haus 2

HHW 419.40



SCHNITT WEST-OST

Neubau AWO

Haus 5

Haus 4

Haus 3

HHW 419.40




SÜDANSICHT

Haus 6


Haus 7

Haus 8


HHW 419.40

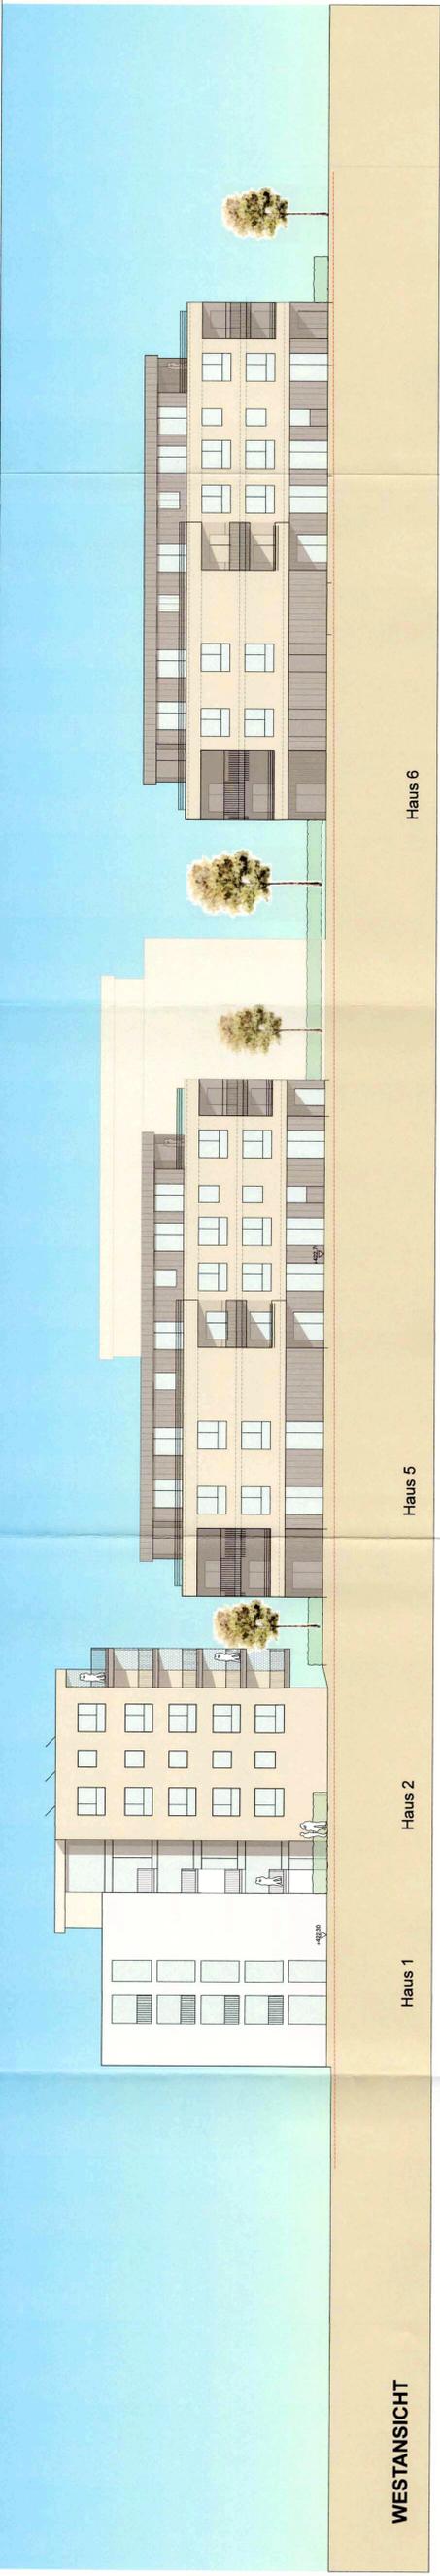


WESTANSICHT

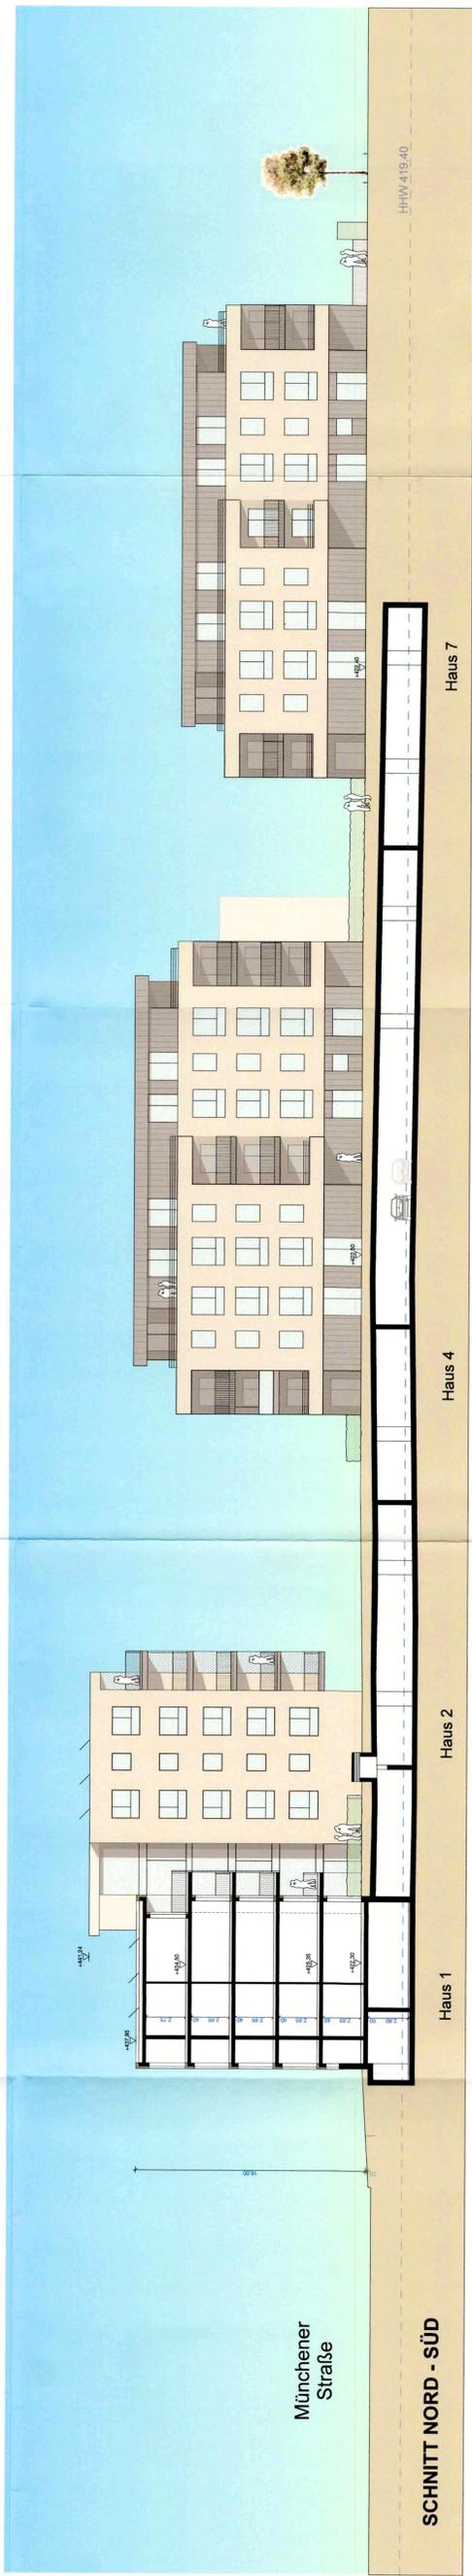

SCHNITT NORD-SÜD

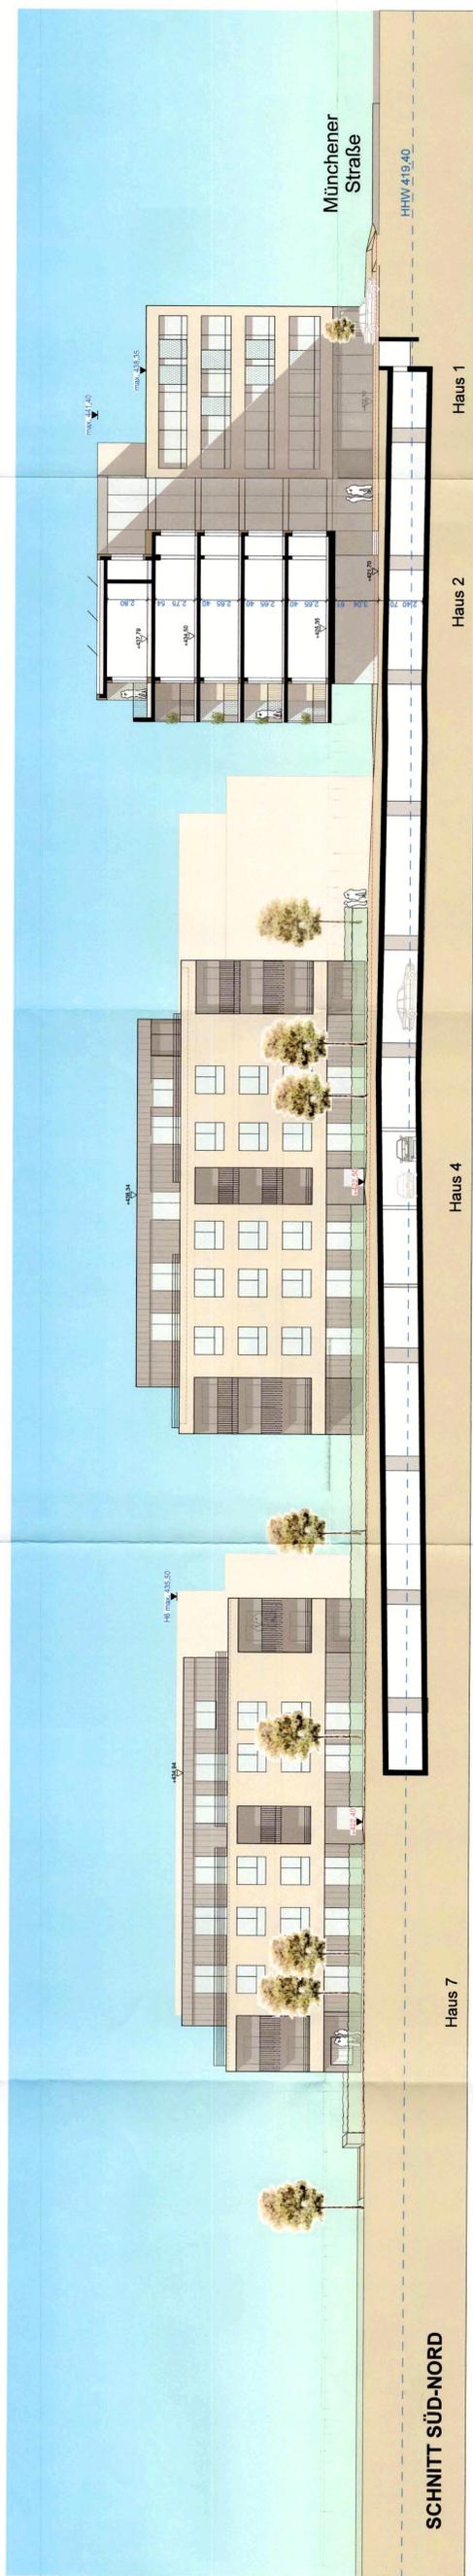

SCHNITT SÜD-NORD

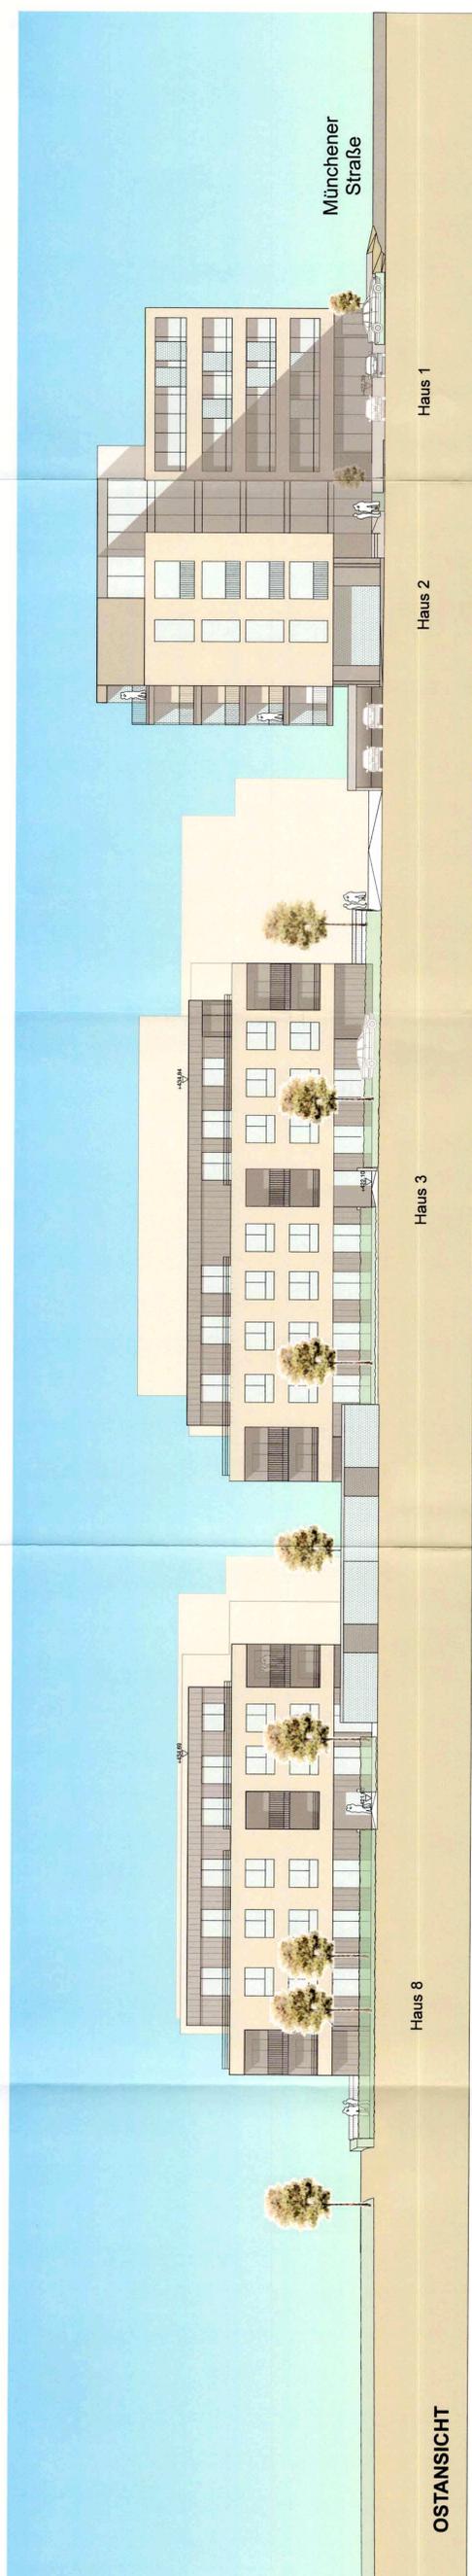

OSTANSICHT

Ausgegeben: 25. SEP. 2019
 Freigegeben den
 Josef Flatscher, Erster Bürgermeister

CS-architektur
 am Schwanenweg 71, A-1020 Leobing
 telefonisch +43 (0)3395 6633
 durchgeh erreichbar office@cs-architektur.at
 www.cs-architektur.at