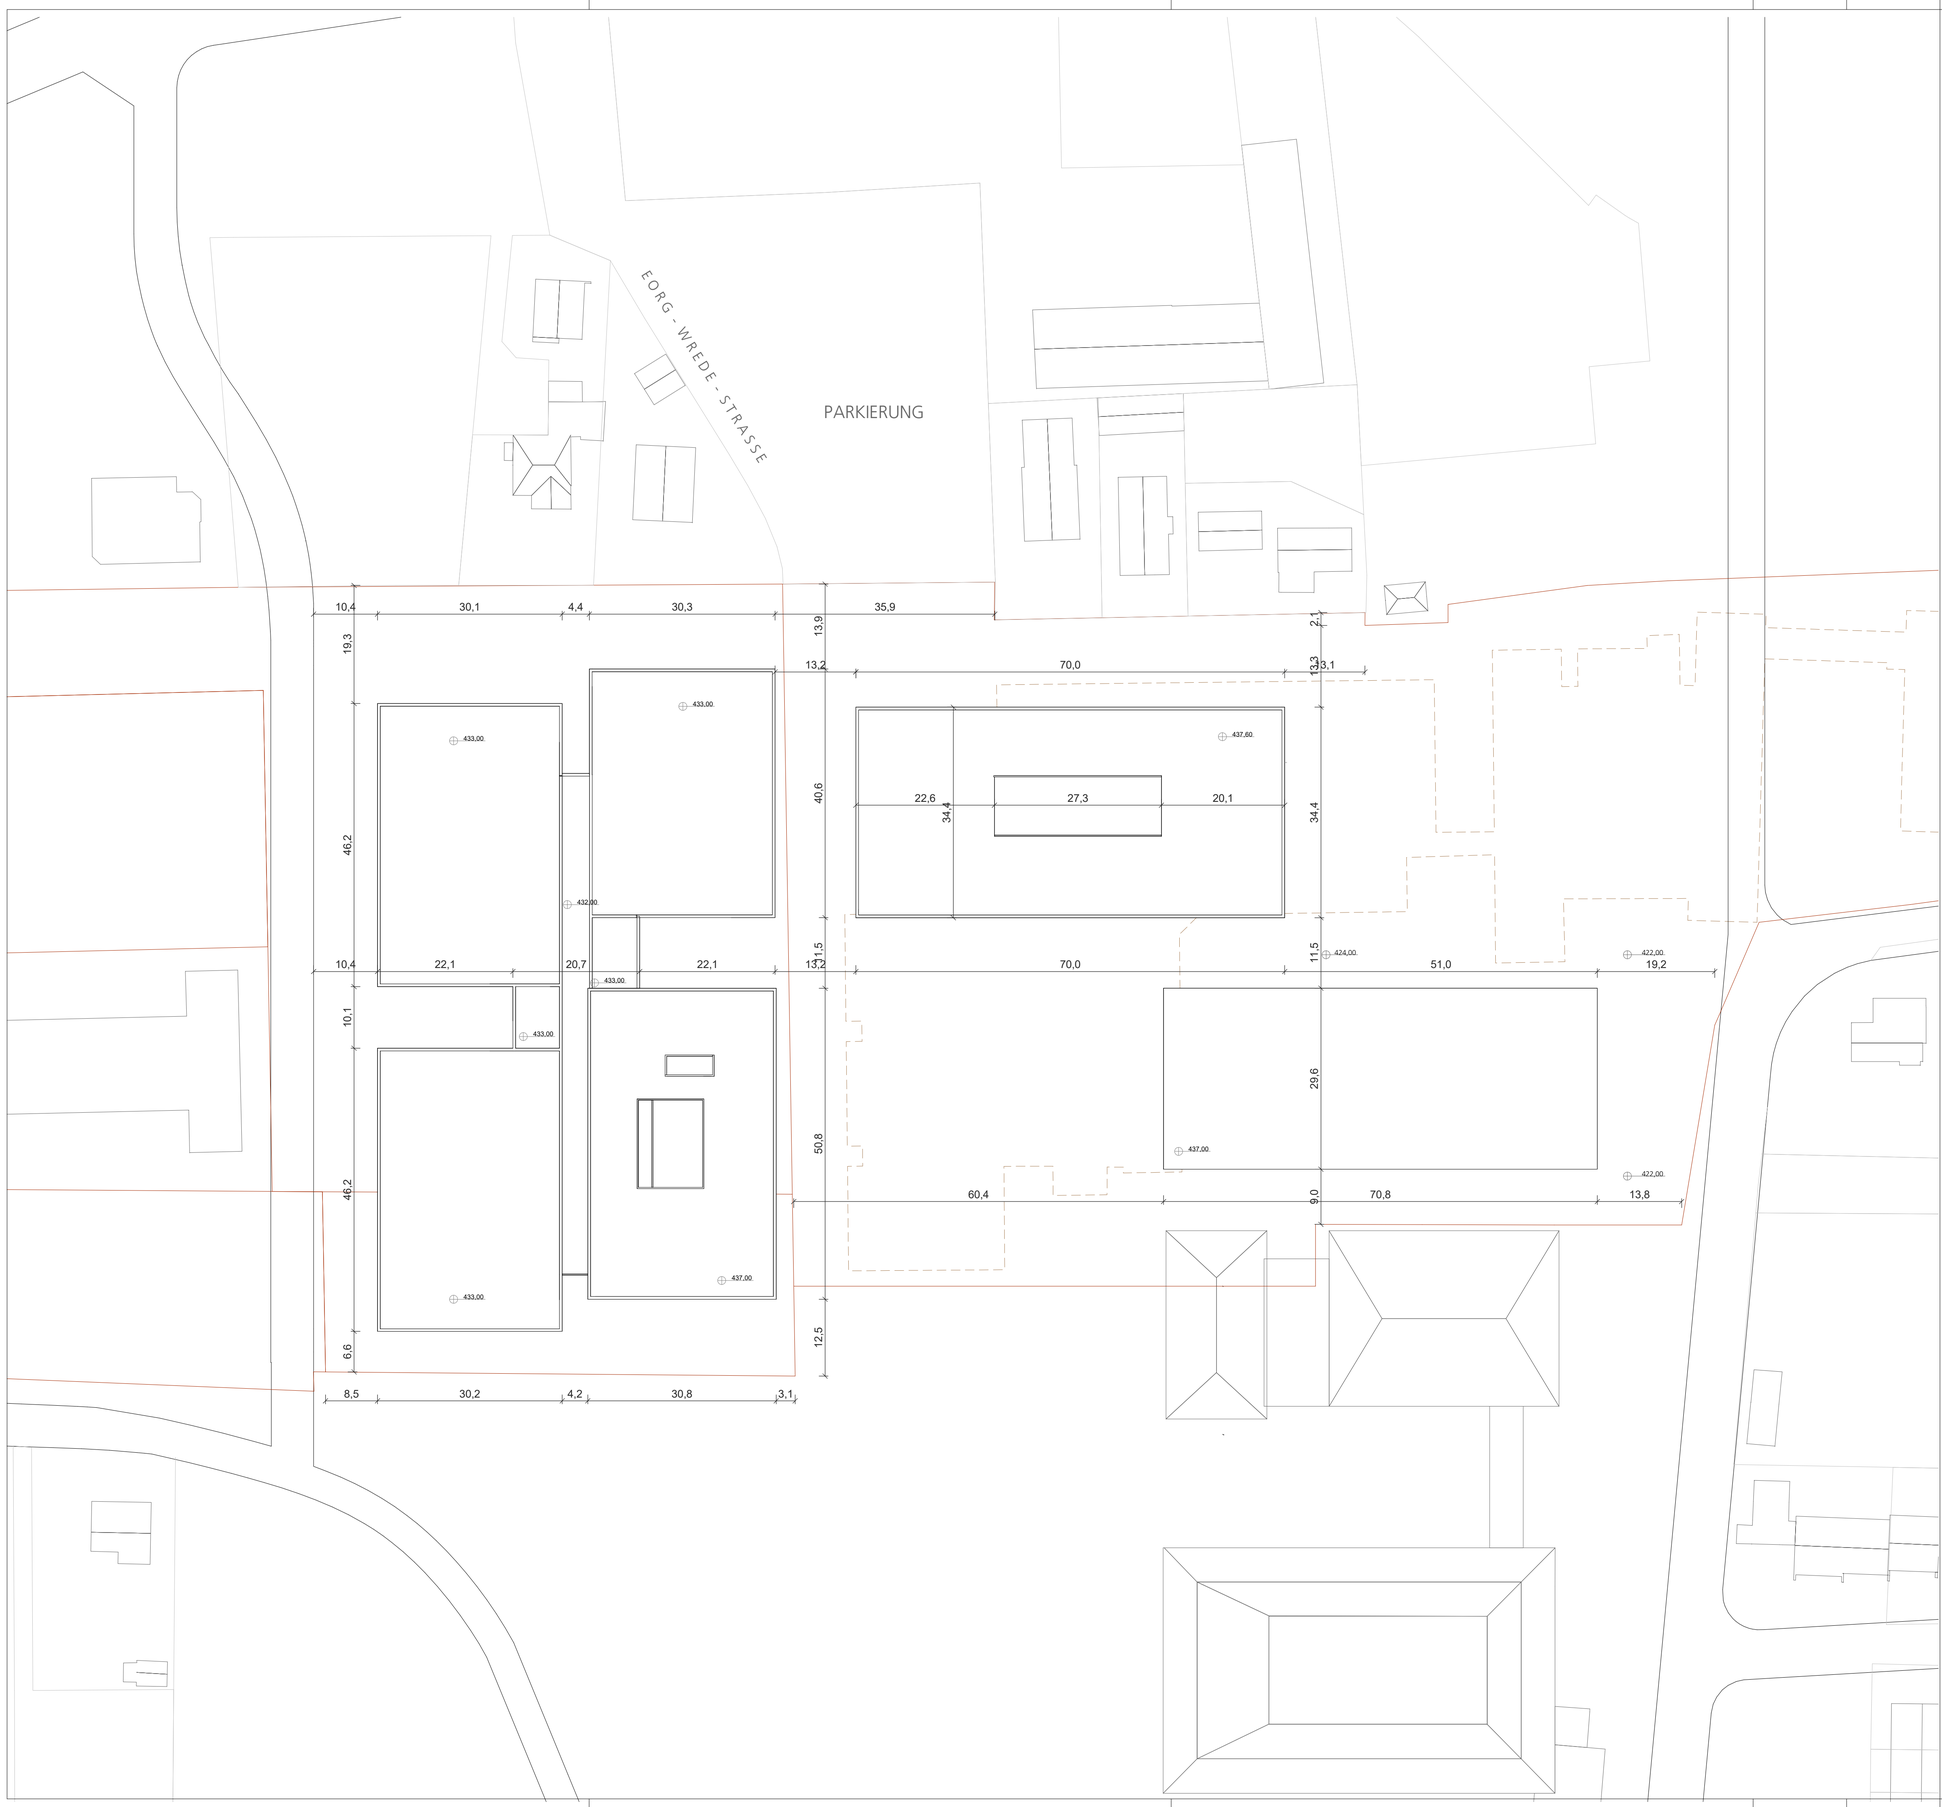

INDEX	STAND	ÄNDERUNGEN / ERGÄNZUNGEN	GEZ. VON
1	14.05.2024	Planerstellung Lageplan	KY

BAUHERR

Landkreis Berchtesgadener Land
vertreten durch den Landrat Herrn
Bernhard Kern

PROJEKTNAME

Freilassing_BSZ

PHASE

LP3

ANMERKUNGEN BAUAMT

ÜBERGABE UNTERLAGEN NACH VOB / B

ENTWURFSVERFASSER

Datum: Unterschrift:

ANTRAGSSTELLER

Datum: Unterschrift:

GEBÄUDESCHEMA / ADRESSE

Kerschensteinerstraße, 83395
Freilassing

±0,00 = 00,00 m ü.NN

PLANERSTELLER

Nickl Architekten Deutschland GmbH
Lindberghstrasse 19
80939 München
https://www.nickl-partner.com/

TELEFON: 089 / 360514 - 0 **FAX:** 089 / 360514 -99

Nickl & Partner

PLANCODIERUNG

BSZ-X-LP3-NP-X-LN-X-ARC-011

PROJEKTNUMMER	PLANAUSGABEDATUM	STATUS	MASSTAB
-	14.05.2024	LPH3 - Entwurfsplanung	1 : 500

PLANBEZEICHNUNG

Lageplan

NICKL PLANNUMMER

011